


Jack van Gilsplein

Reconstructie openbare ruimte - Voorlopig ontwerp

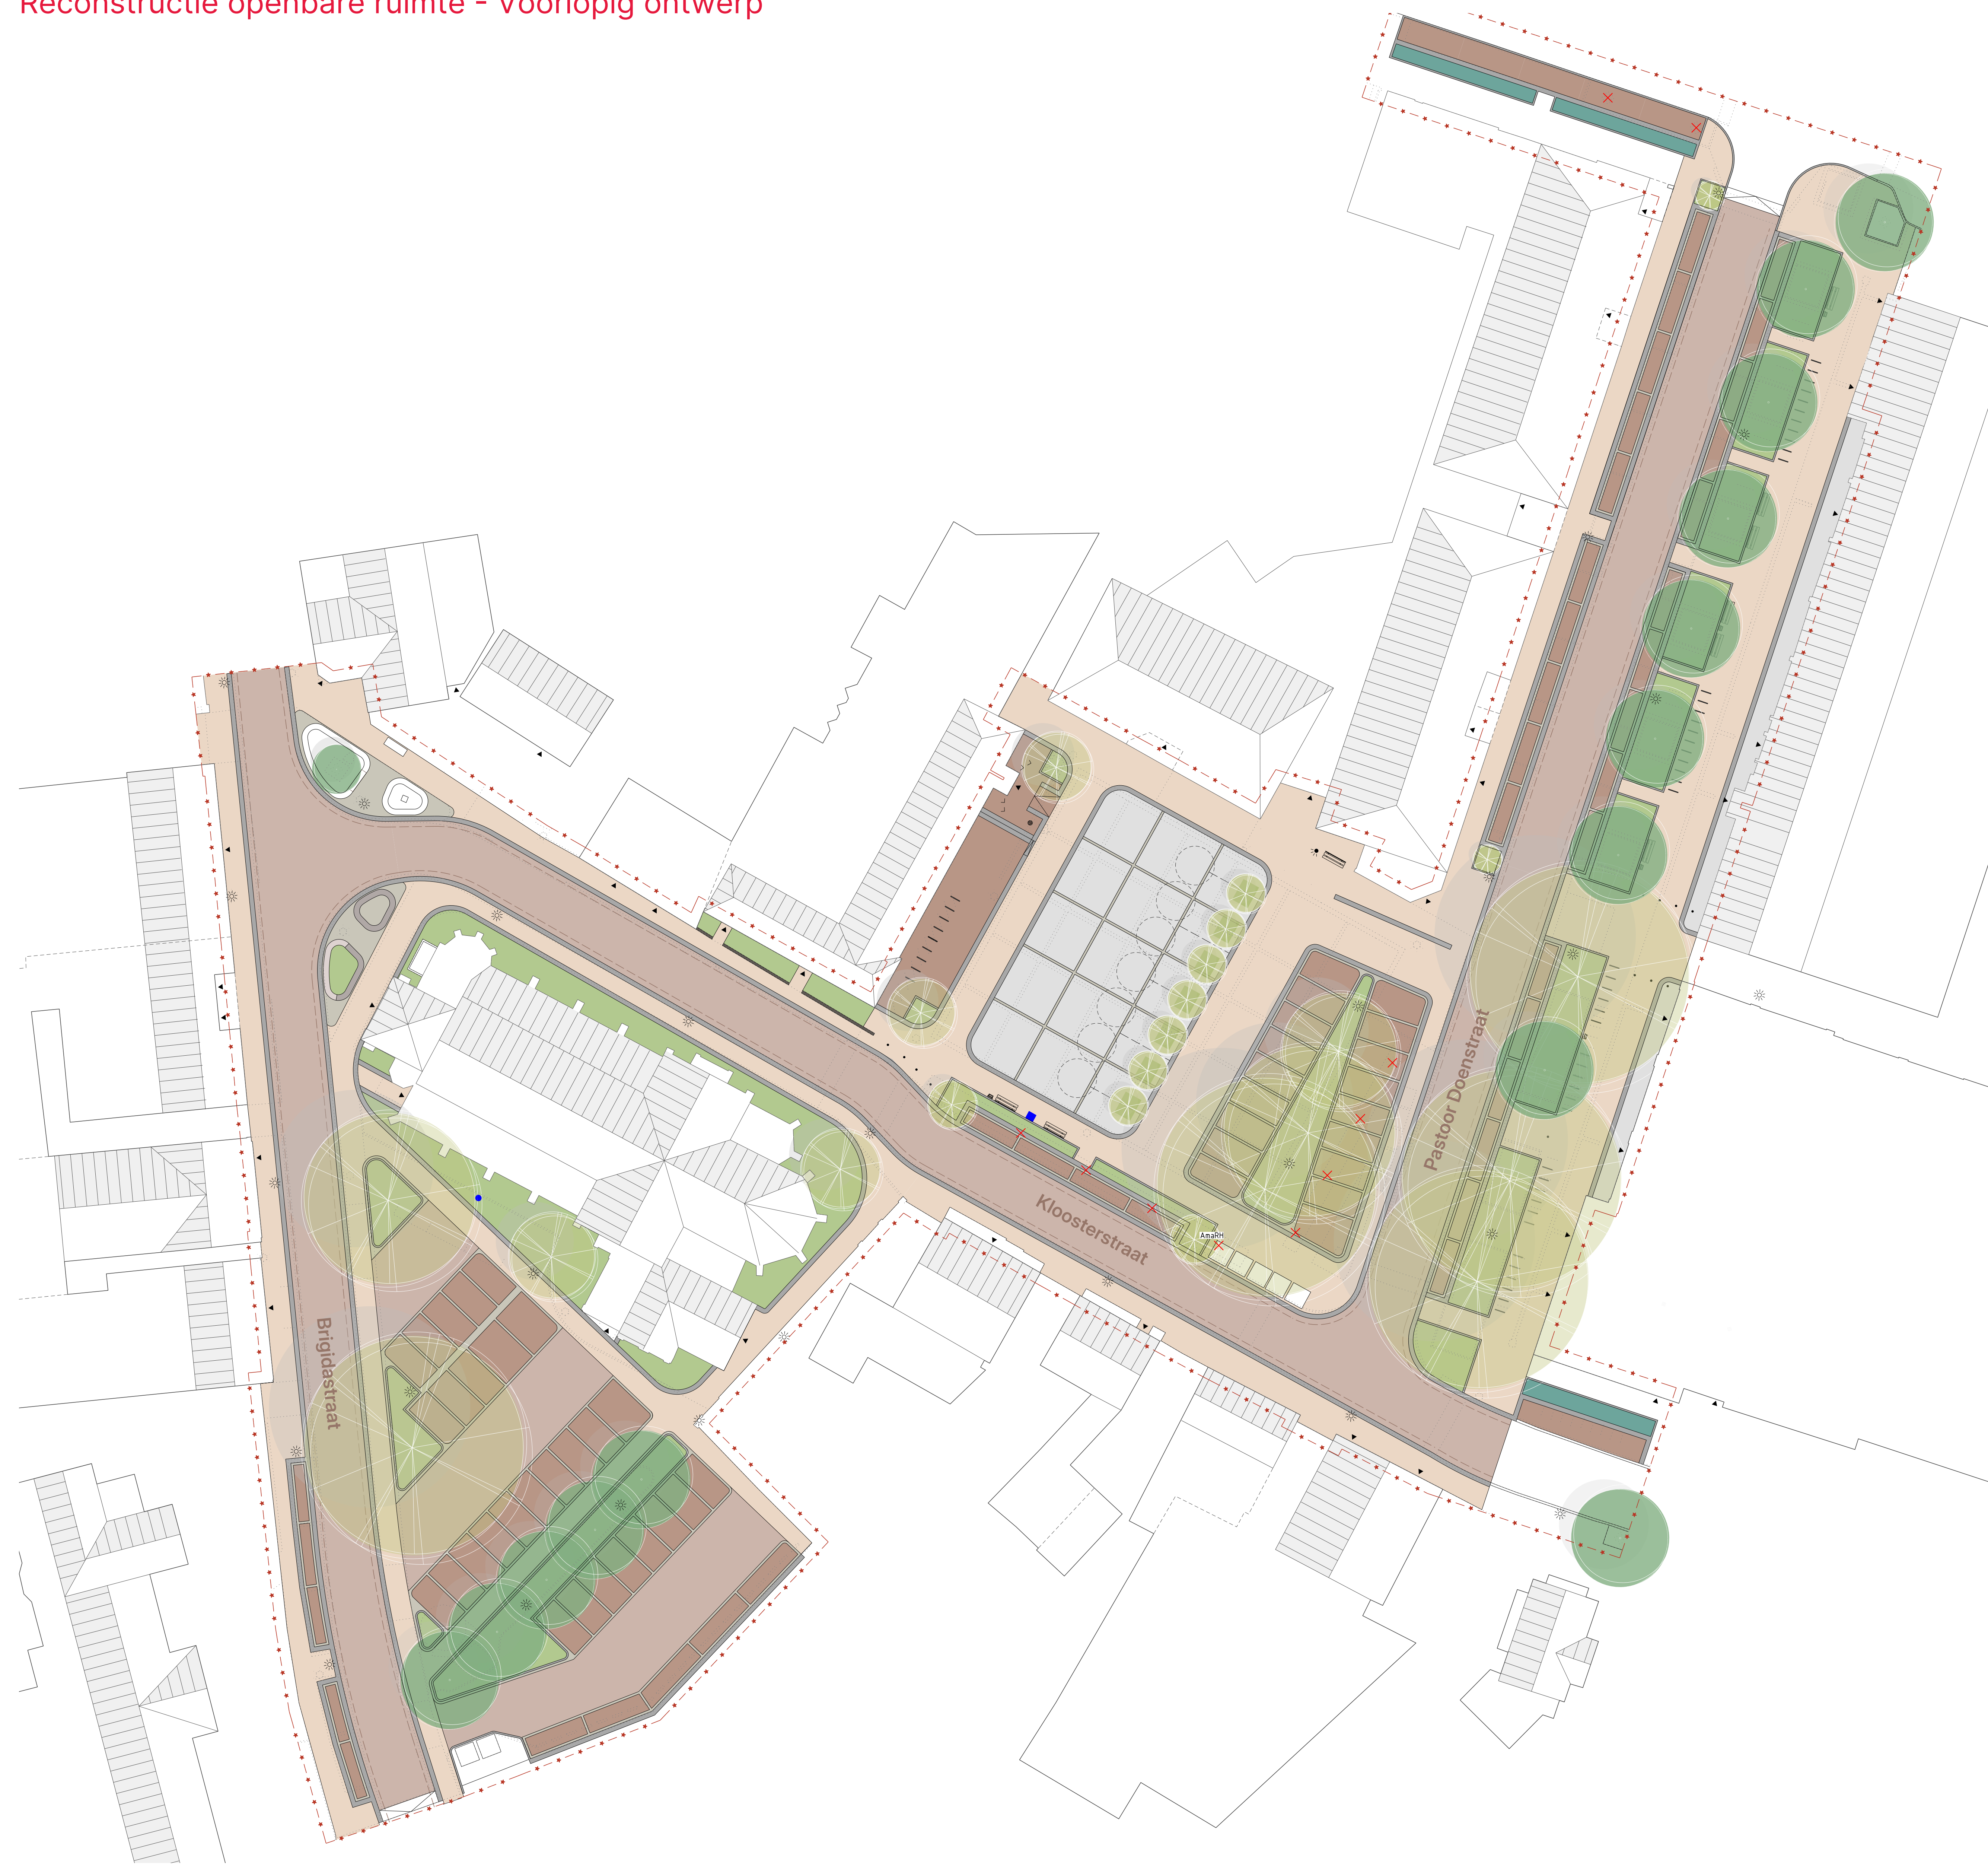

Legenda

- Rijbaan
- Parkeren + ruimte voor kerk
- Voetpad
- Pleinruimte
- Groenvak - vaste planten
- Groenvak - struiken
- Boombakken zomer opstelling
- Boombakken winter opstelling
- Te verwijderen bomen
- Bestaande bomen
- Nieuwe bomen
- Lichtmast
- Fietsnietje
- Bankje
- Afvalbak
- Afzetspaal
- Vlaggenmast
- Ondergrondse containers
- Te verplaatsen kunstwerken
- Bestaande situatie
- Projectgrens